



Informatieavond Westersingel

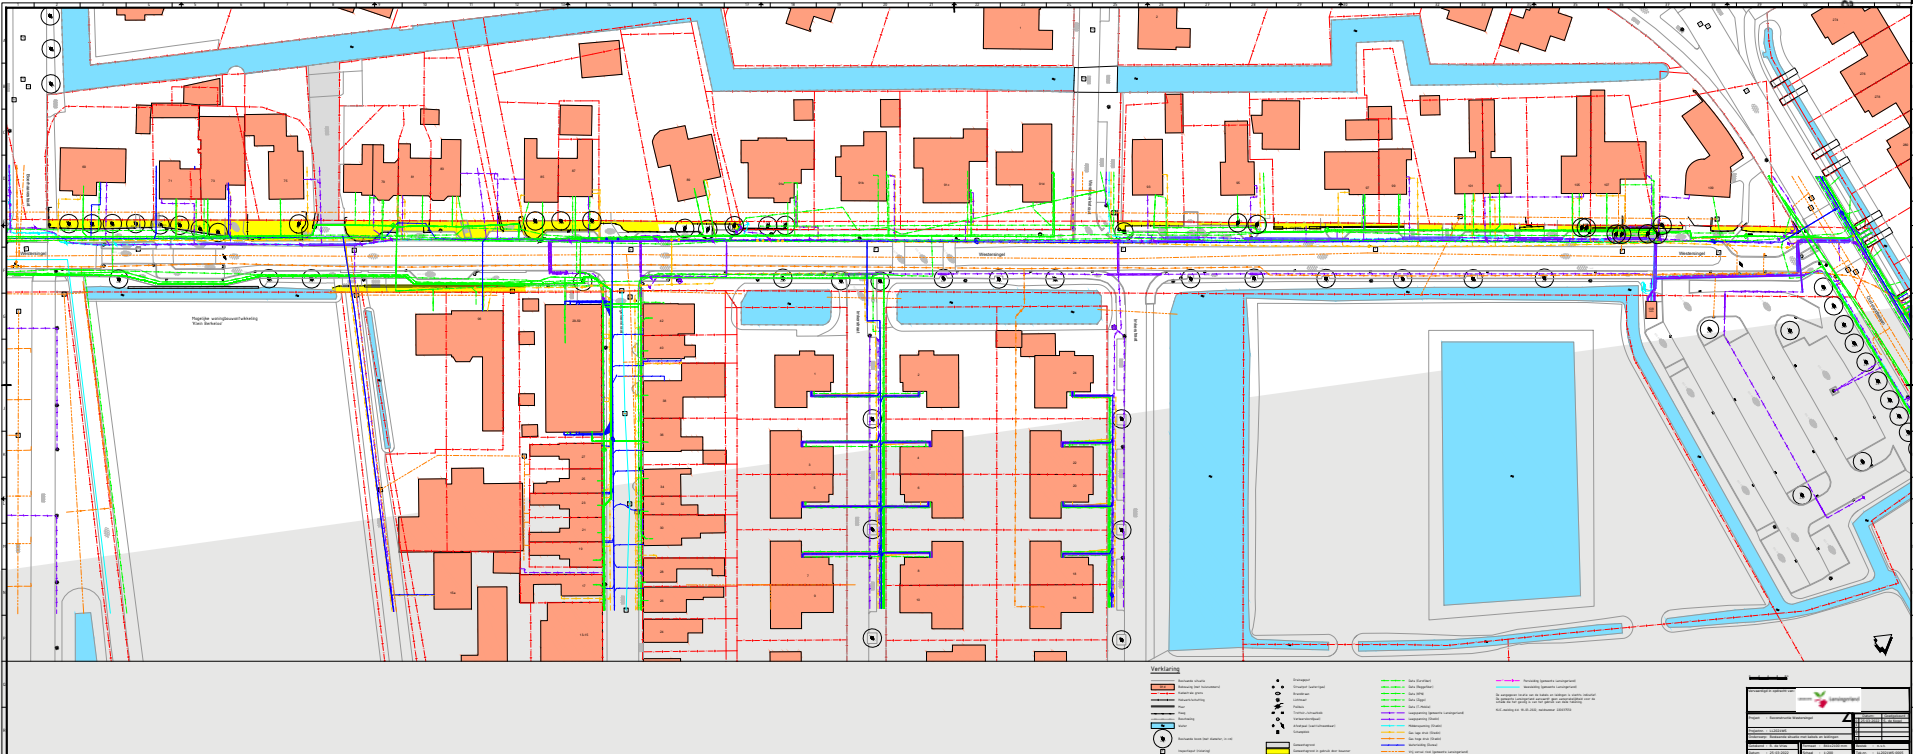


Bestaande situatie




Bestaande situatie

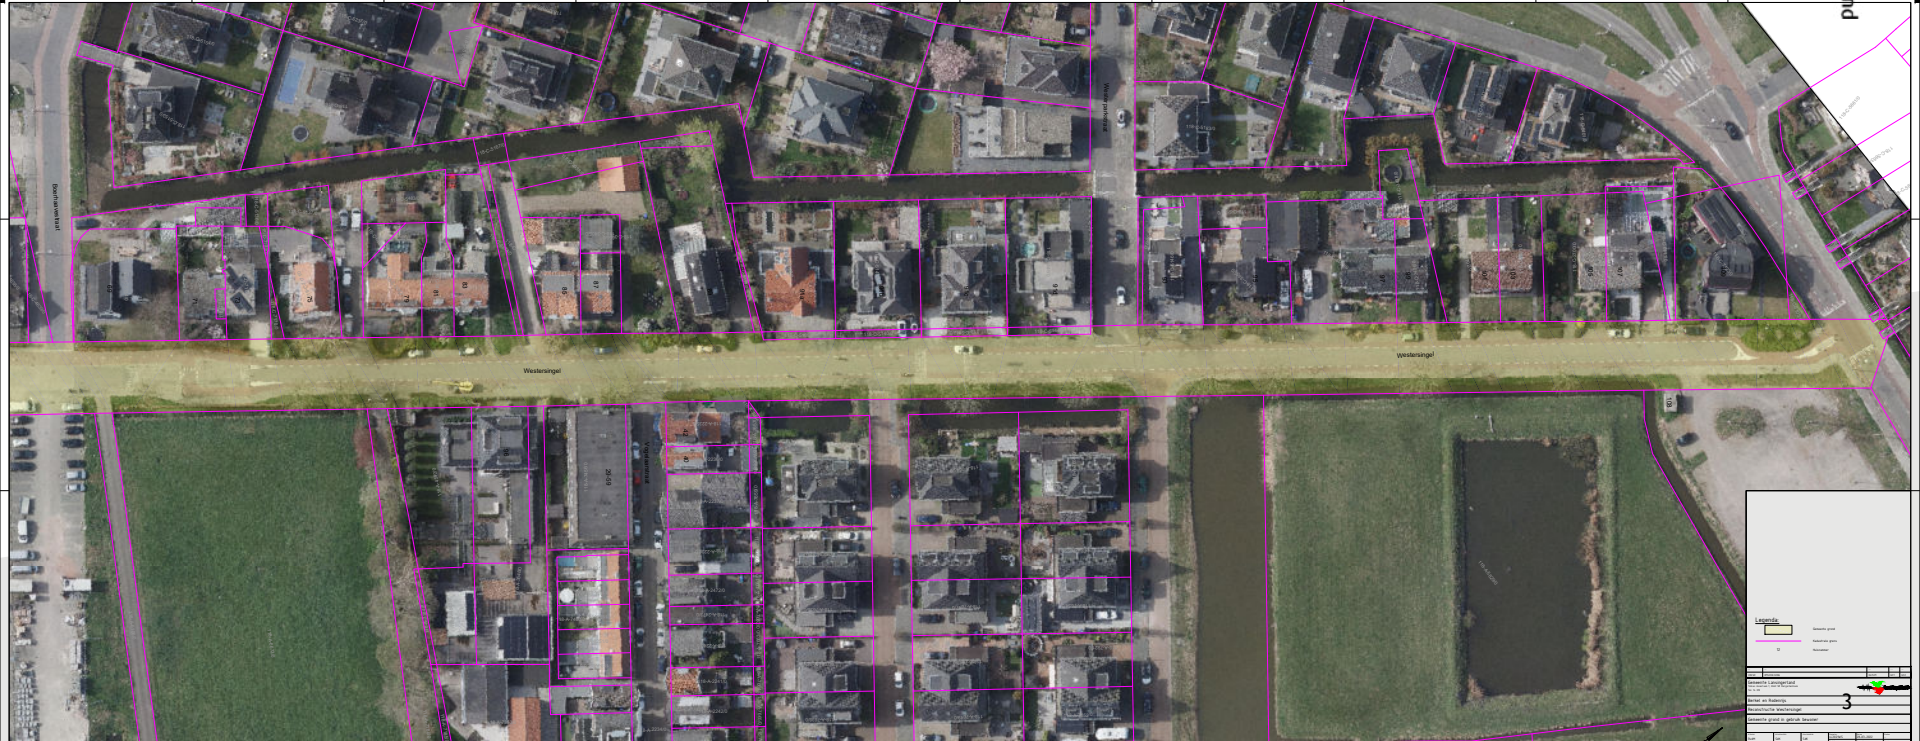

Schetsontwerp variant 1

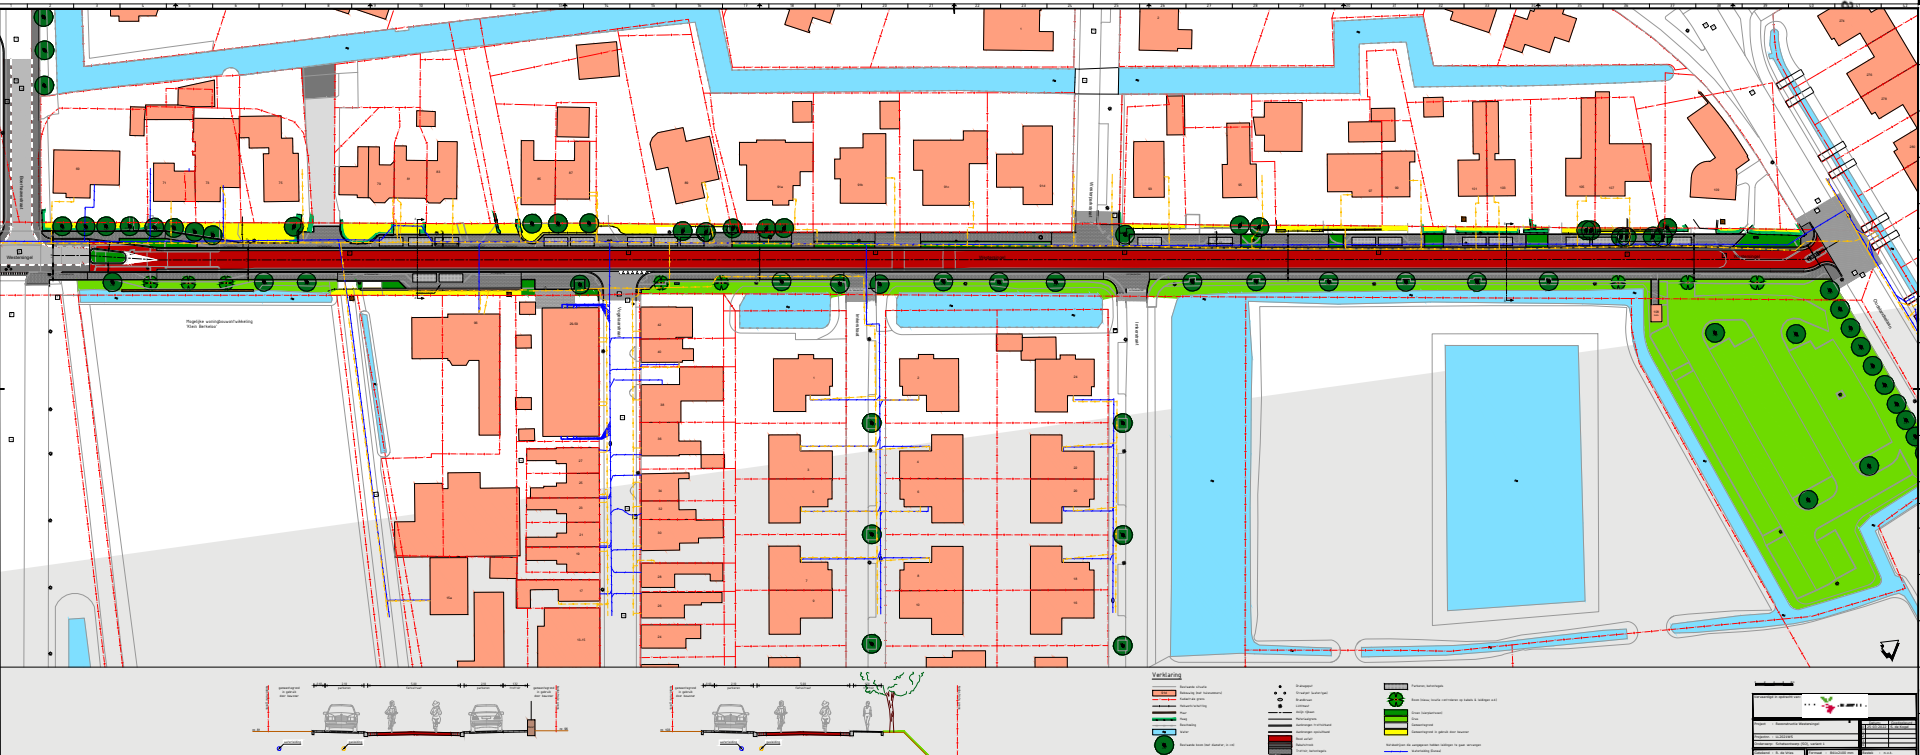


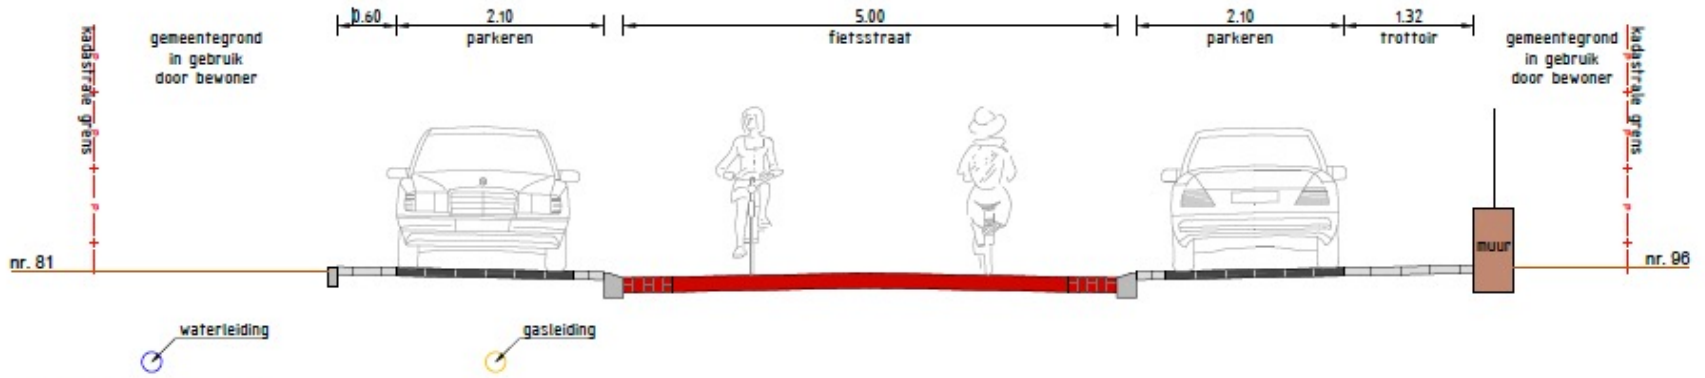

Dwarsprofiel A-A

Schaal 1:50


Dwarsprofiel variant 1

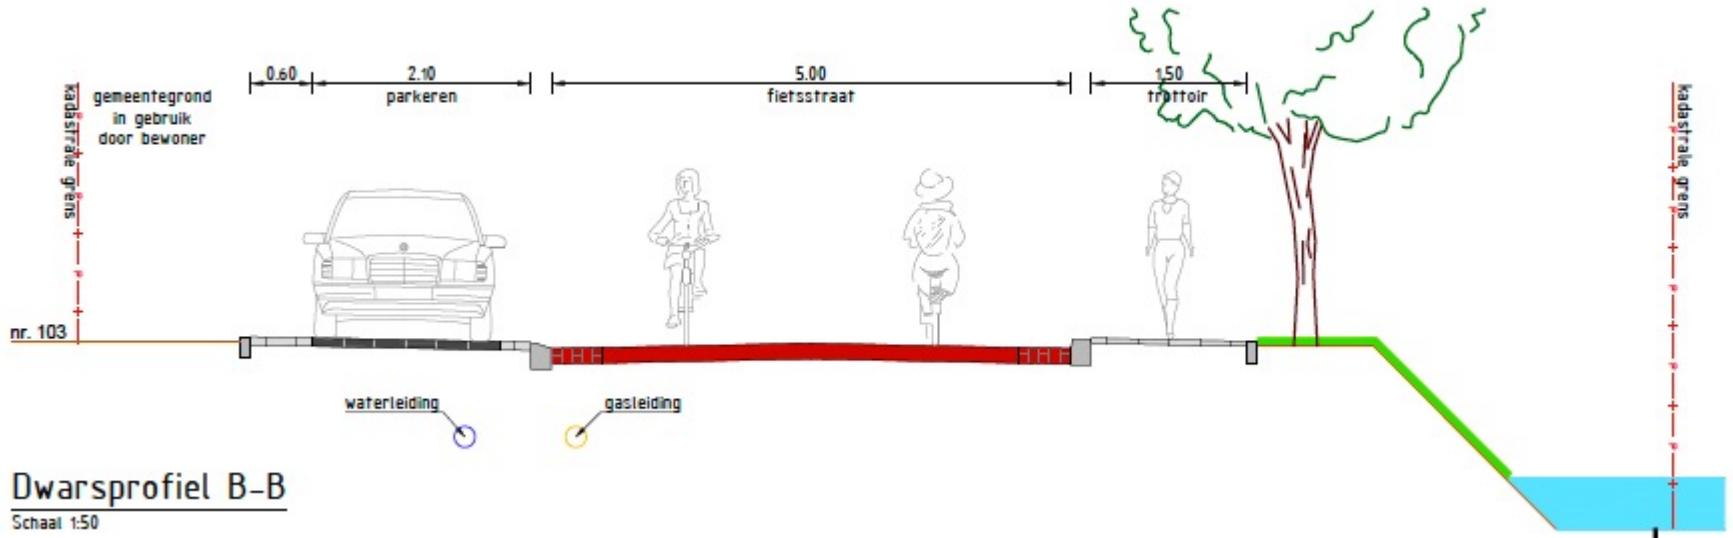


Dwarsprofiel B-B

Schaal 1:50

Schetsontwerp variant 2

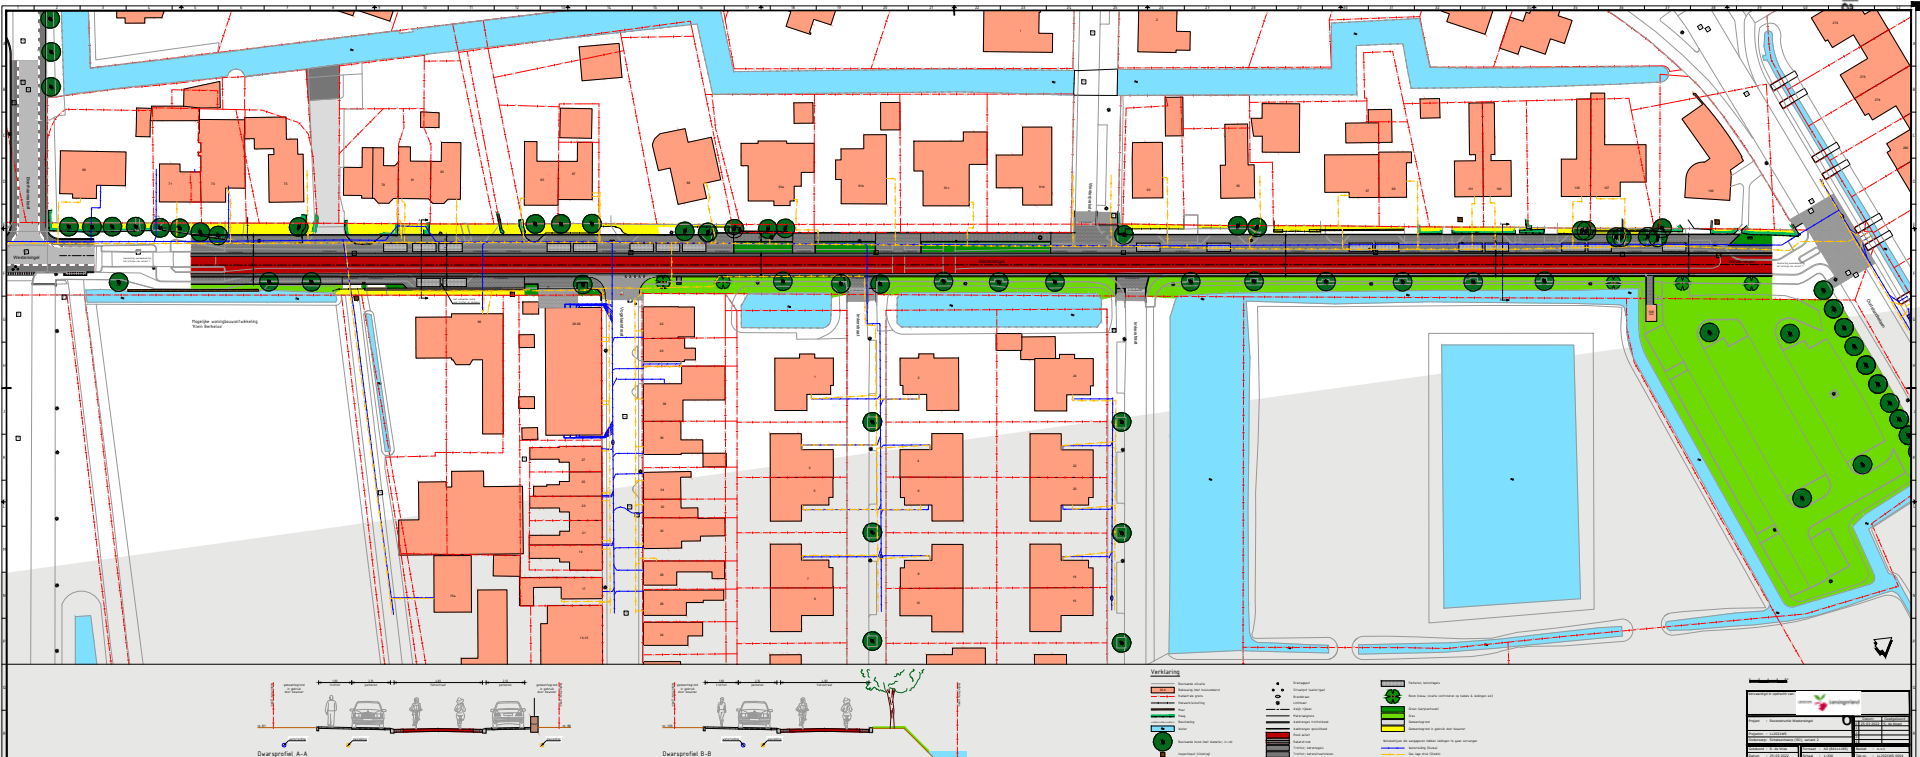


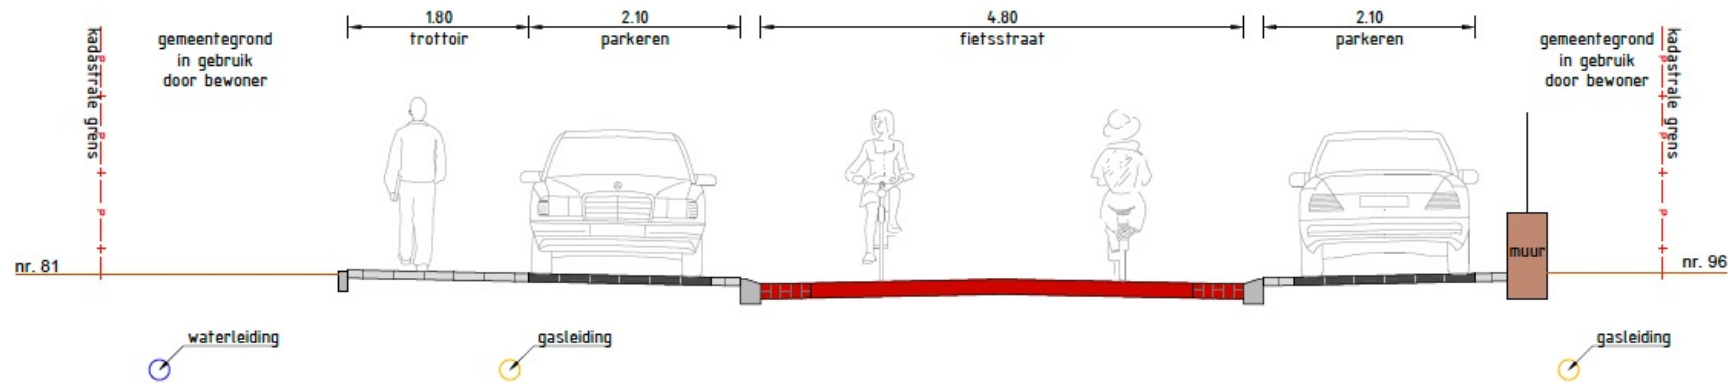

Dwarsprofiel A-A

Schaal 1:50

Dwarsprofiel variant 2

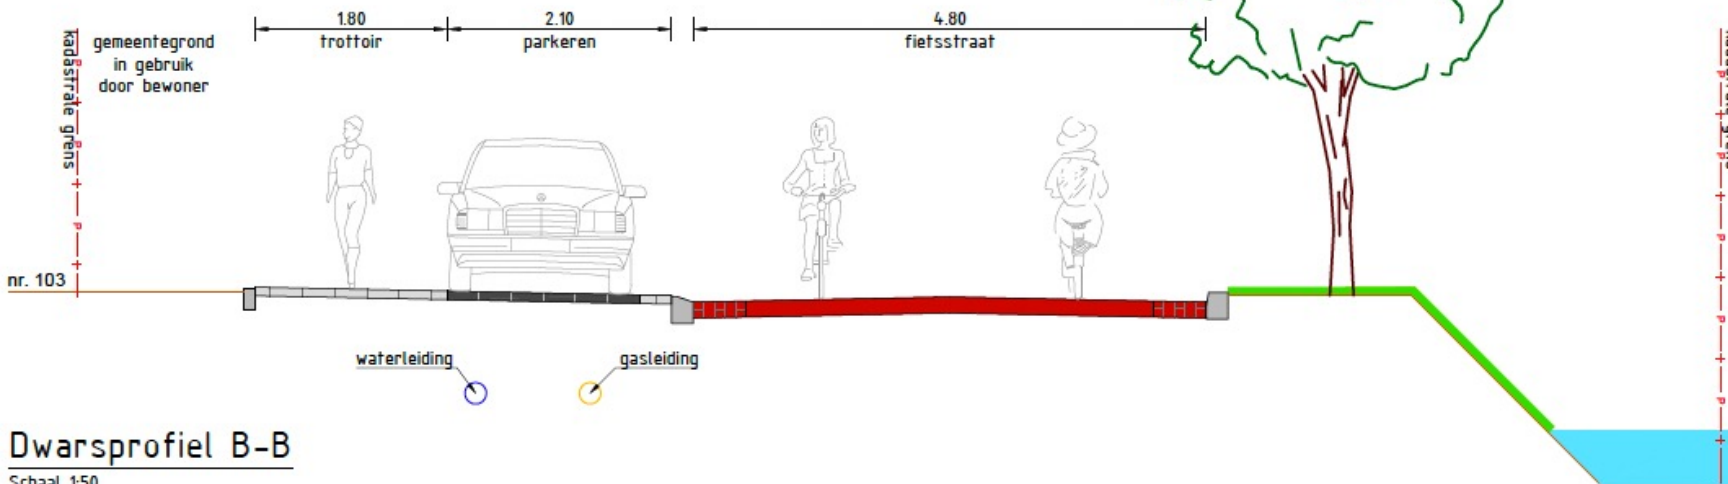

Dwarsprofiel B-B

Schaal 1:50





Voorbeeld fietsstraat



Proces

- **20 april:** eerste inloopbijeenkomst - schetsontwerp
- **Q3 2022:** tweede inloopbijeenkomst - definitief ontwerp
- **Q4 2022 - Q2 2023:** technisch uitwerken tekeningen, contract en aanbesteding

- **Q3 2023:** start werkzaamheden en bijeenkomst